Farbe Schuppen

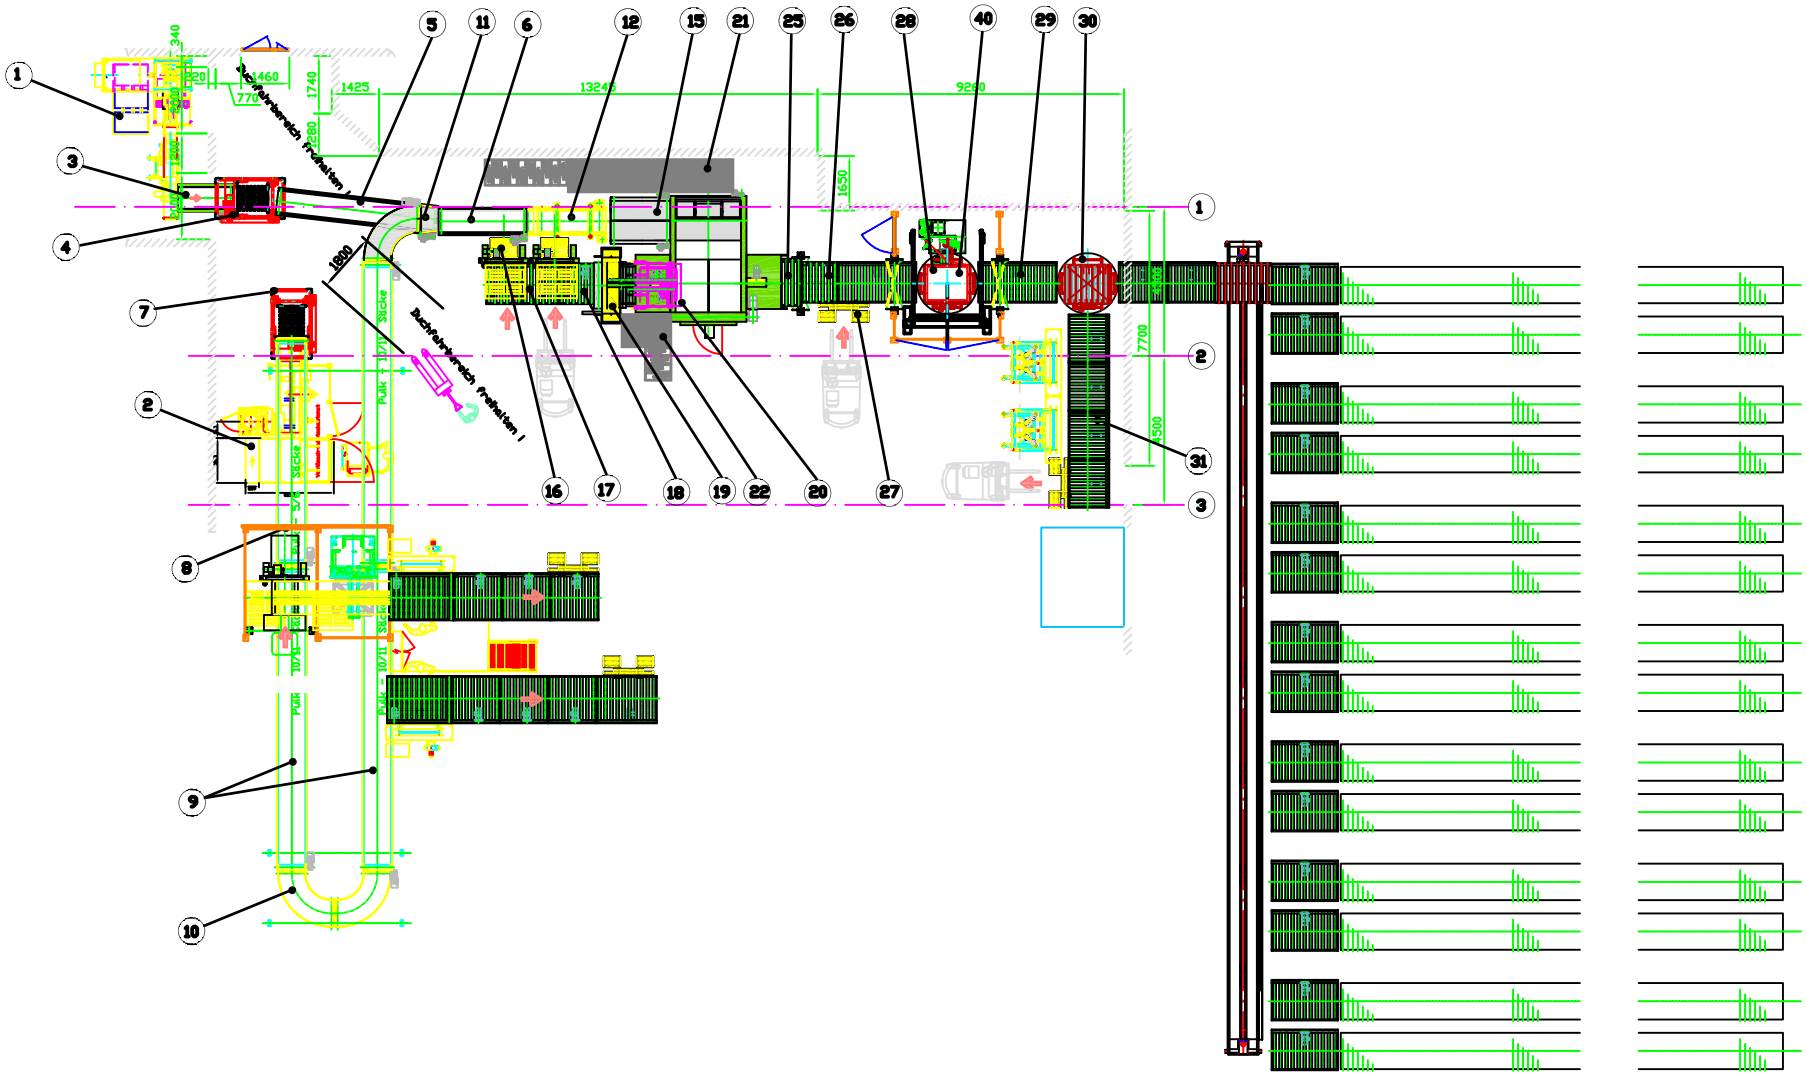

(Verwendungsbereich)	(Zul. Abw.)	(Oberfl.)	Maßstab 1:50	(Gewicht)
			T&P INGENIEURBÜRO - INDUSTRIEVERTRETUNGEN TRANSPORTANLAGEN & PALETTIERTECHNIK Finkenweg 2 D-18211 Admannshagen - Germany Tel. 038203 / 22870 Fax 038203 / 22871	

	Datum	Name
Bearb.	12.12.05	D. Tesching
Gepr.	-	-
Norm		

Gesamtanlage Sack BigBag

T&P
HAMBURG - ROSTOCK

05-060-1

Blatt

Blätter

Zust	Änderung	Datum	Name	Ursprung	Ersatz für:	Ersatz durch: