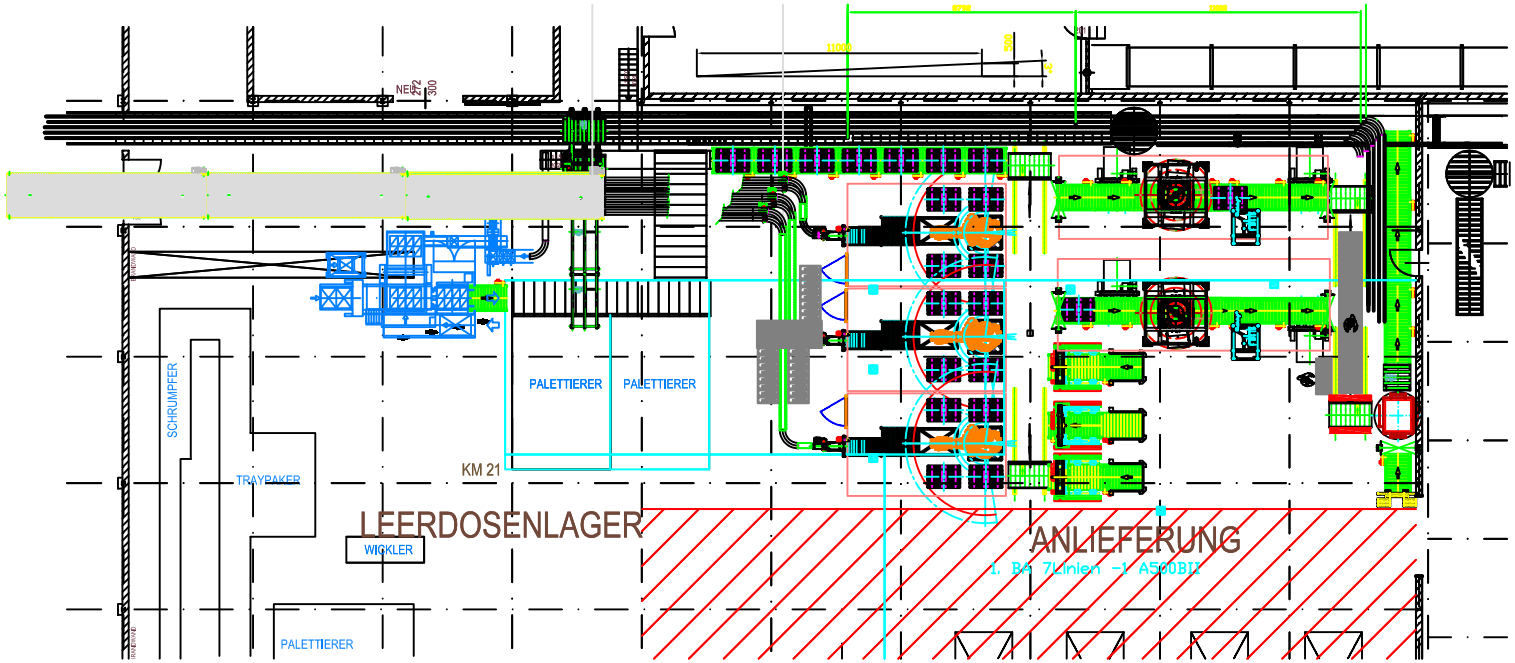

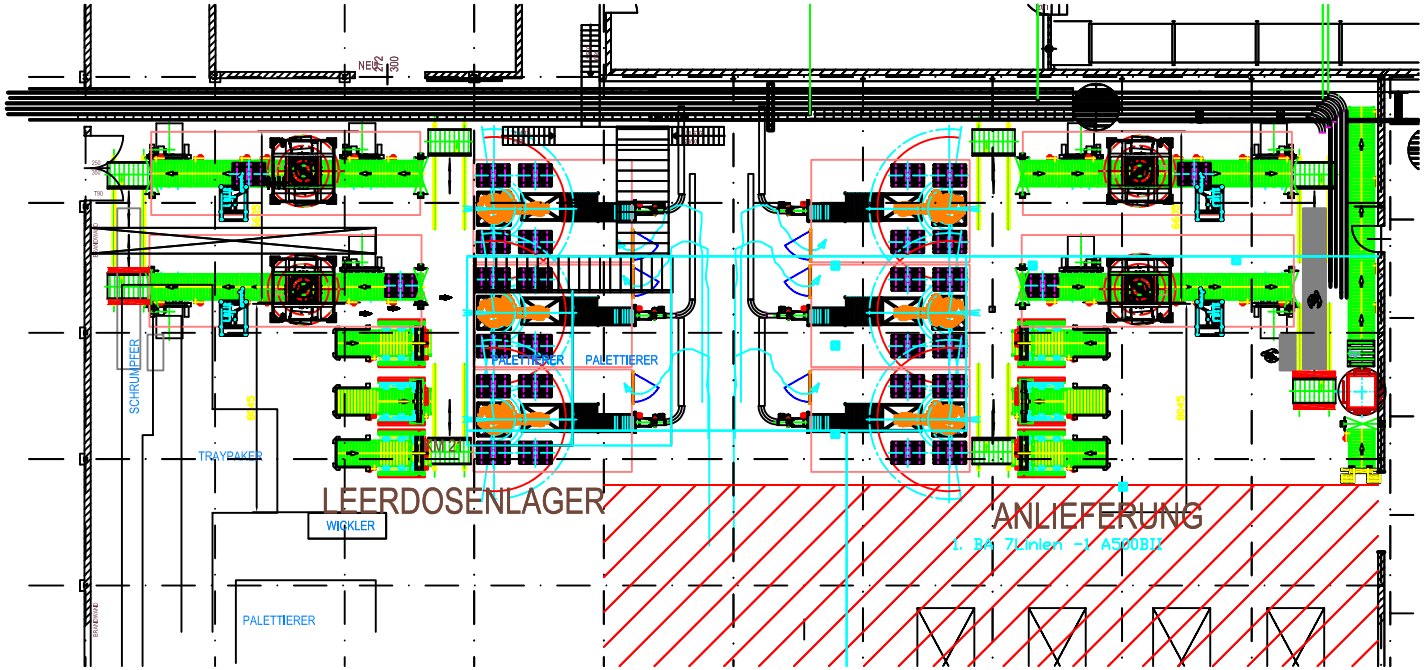

(Verwendungsbereich)		(Zul. Abw.)	(Oberfl.)	Maßstab 1:100	(Gewicht)
				T&P INGENIEURBÜRO • INDUSTRIEVERTRETUNGEN HAMBURG ANLAGEN & PALETTIERTECHNIK Finkenweg 2 D-18211 Admannshagen • Germany Tel. 038203 / 22870 Fax 038203 / 22871	
		Datum	Name		
		Bearb. 24.05.06	D. Tesching		
		Gepr. -	-	Getränkekarton	
		Norm			
				T&P HAMBURG - ROSTOCK	06-009-14
					Blatt
					Blätter
Zust.	Änderung	Datum	Name	Ursprung	Ersatz für: / Ersatz durch: